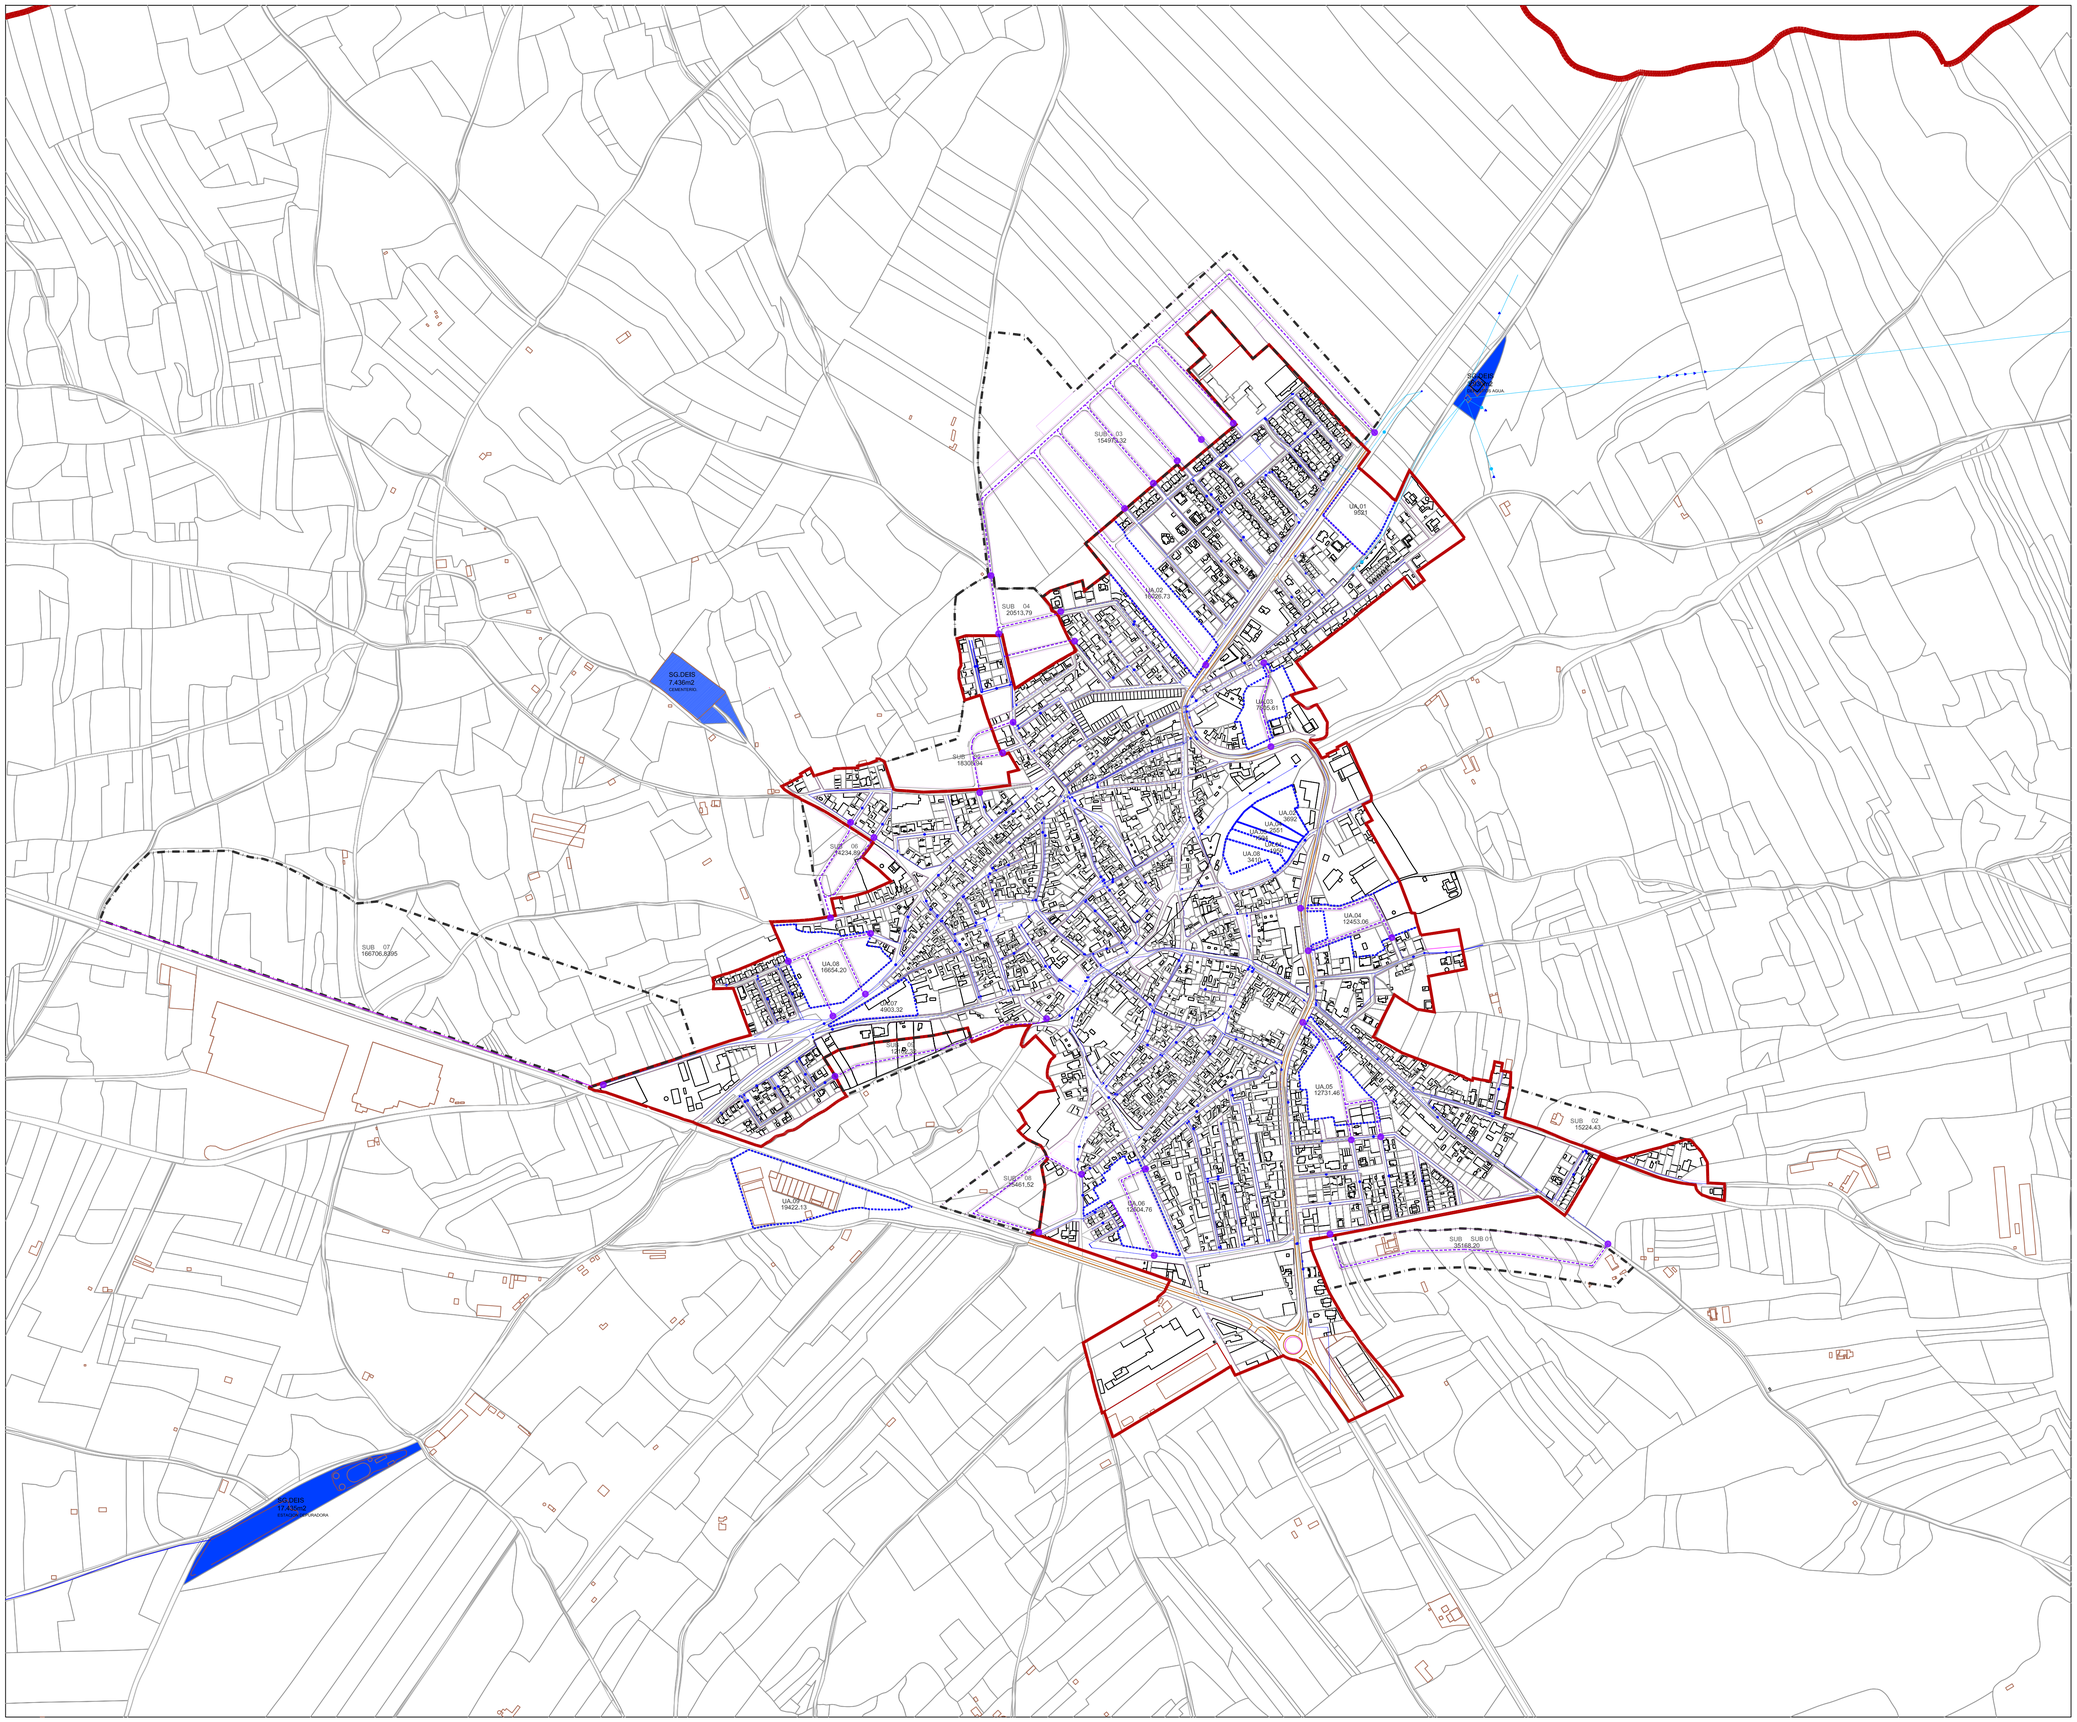

SU SUELO URBANO	
LIMITE DEL SUELO URBANO	
Grado 1 SUC	
1º	SUELO URBANO CONSOLIDADO

SUNC SUELO URBANO NO CONSOLIDADO		
AMBITOS DE ORDENACION		
LIMITE DEL AMBITO		
TIPO DE AMBITO	CLAVE	DENOMINACIÓN
UA.00	UA.00	UNIDAD DE ACTUACIÓN

SUB SUELO URBANIZABLE		
AMBITOS DE ORDENACION		
LIMITE DEL AMBITO		
TIPO DE AMBITO	CLAVE	DENOMINACIÓN
S.00	S.00	SECTOR URBANIZABLE

	RED DE ABASTECIMIENTO Ø63-Ø90 PREVISTO
	RED DE ABASTECIMIENTO Ø63-Ø90 EXISTENTE
	PUNTO DE CONEXION

Cebolla

NORTE

0 10 20 50

OD.03

Plan de Ordenación Municipal

	Plano		
Ayuntamiento de Cebolla	Ordenación Red de abastecimiento de agua		
Arquitecto	Fecha	Escala	Hoja
Lluc Alvarez Texidor Ignacio Alvarez Texidor	Julio 2021	E: 1/5.000	1 de 1