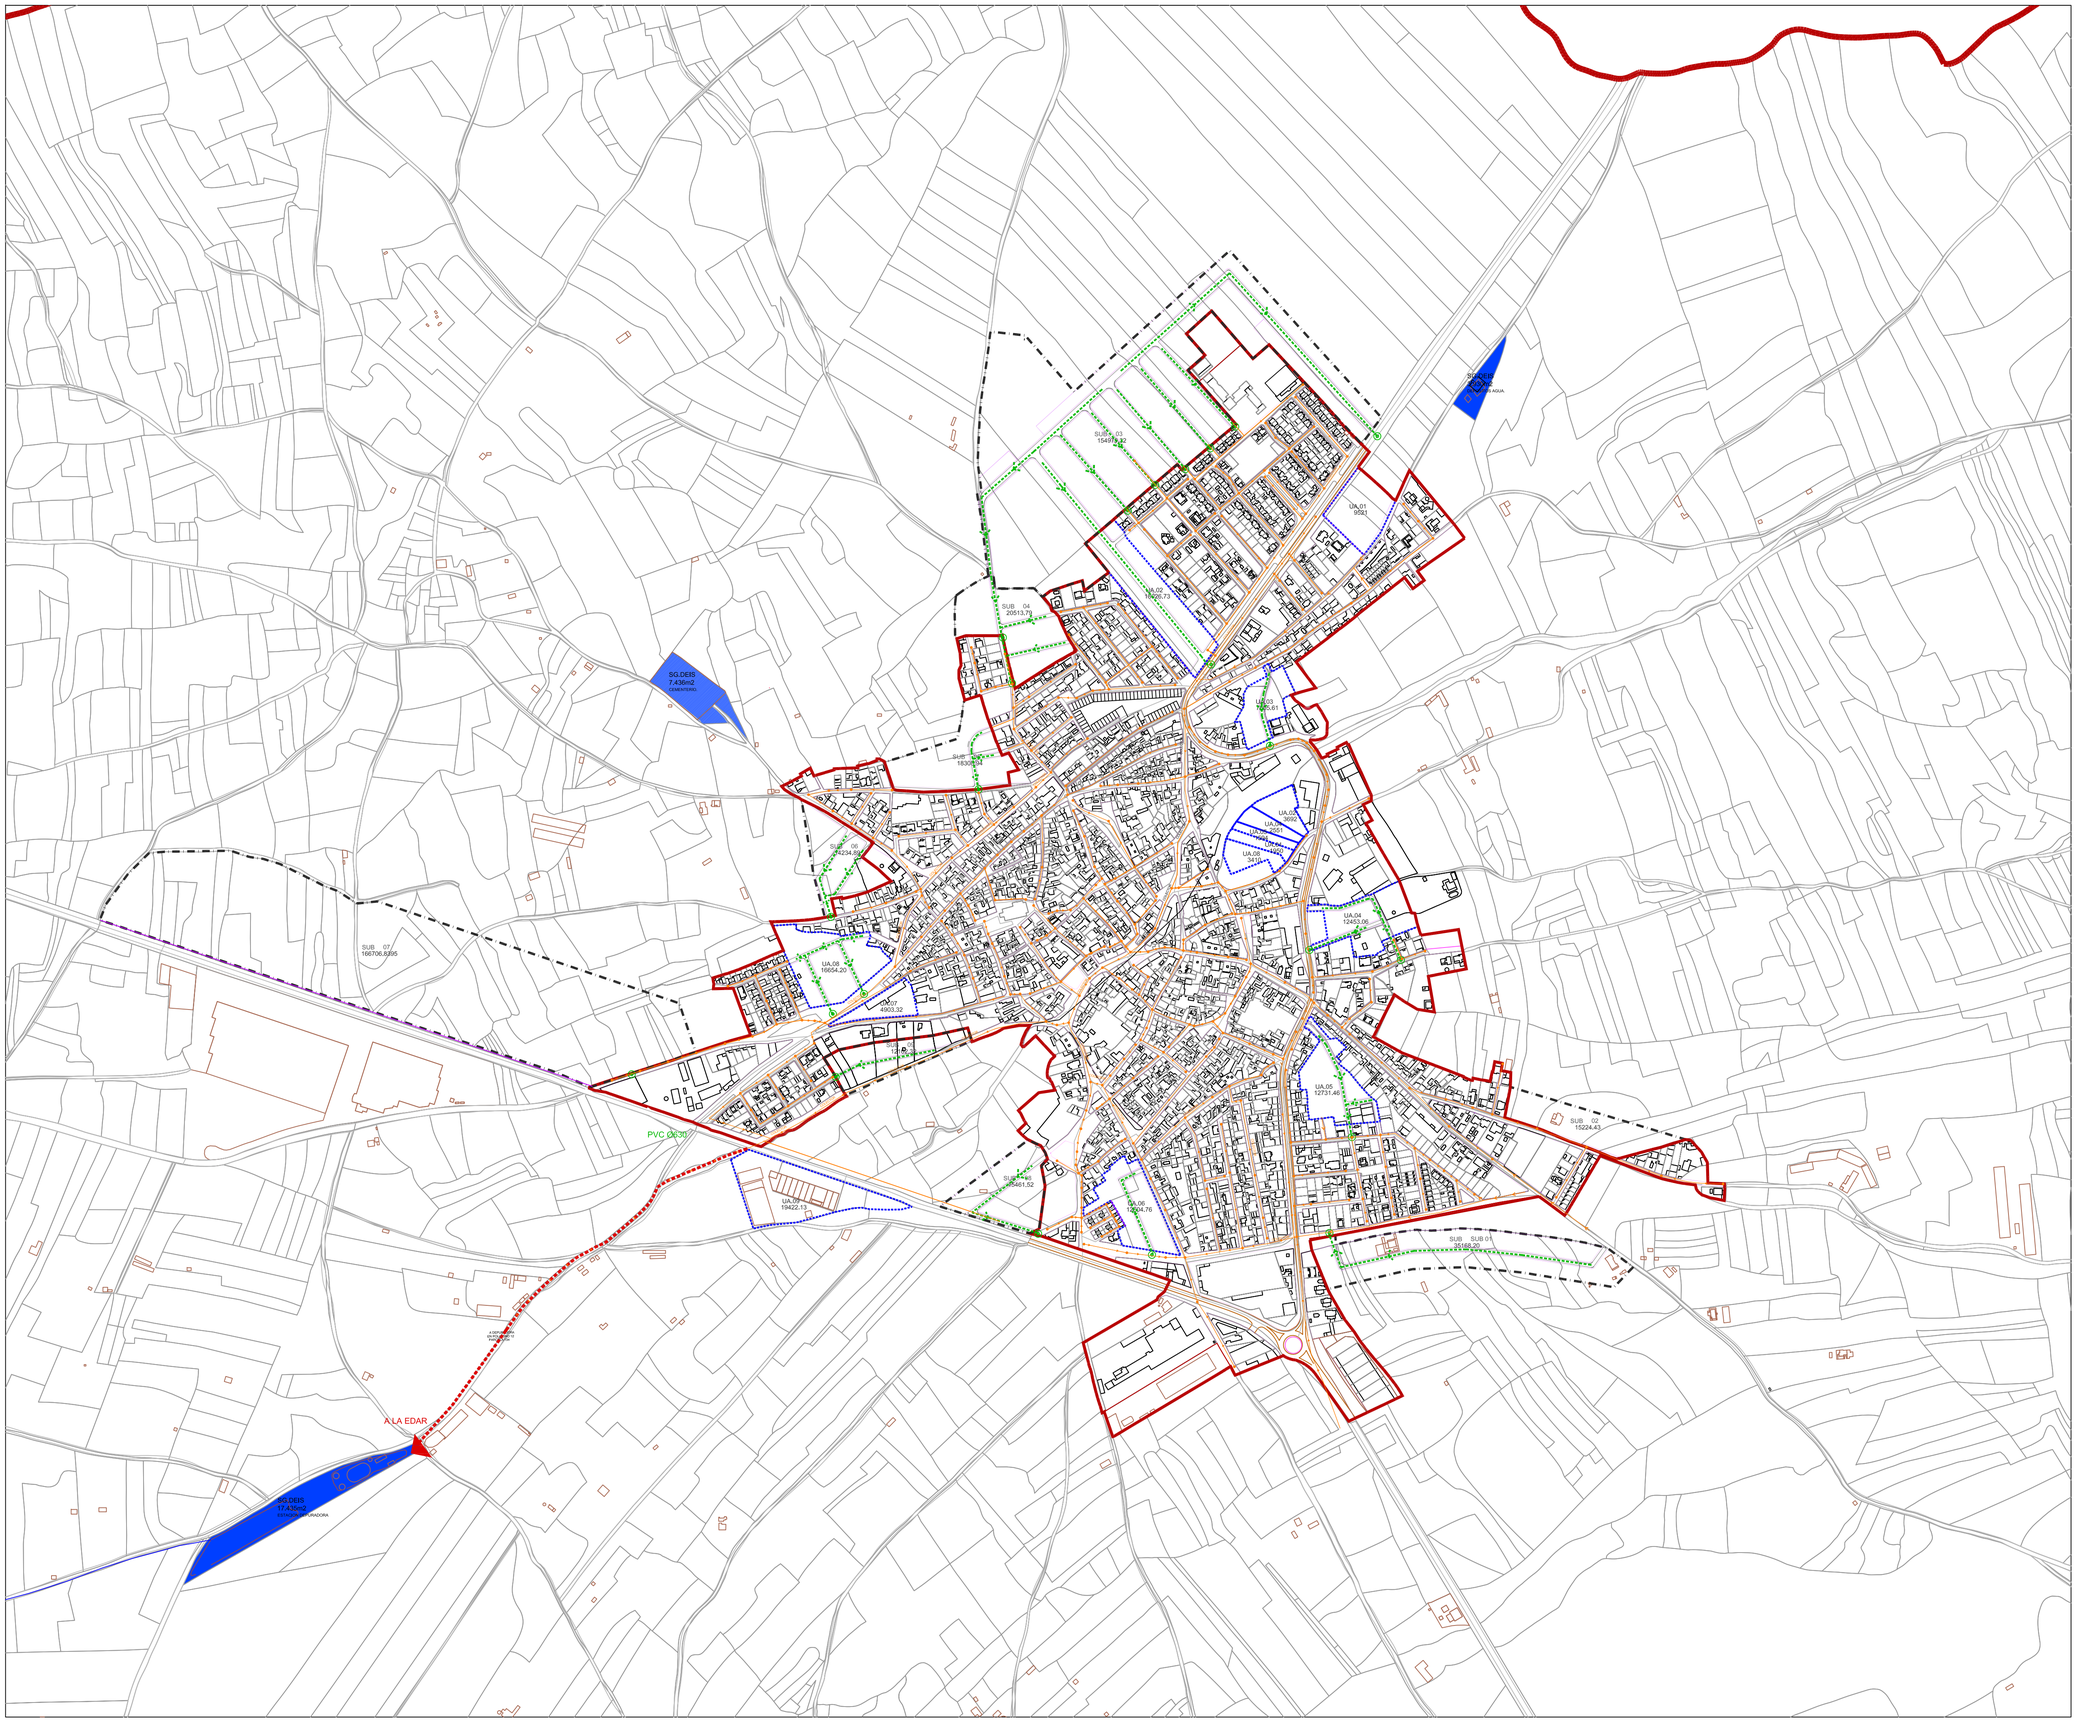

SU SUELO URBANO

LIMITE DEL SUELO URBANO

Grado 1 SUC

1º

SUELO URBANO CONSOLIDADO

SUNC SUELO URBANO NO CONSOLIDADO

AMBITOS DE ORDENACION

LIMITE DEL AMBITO

TIPO DE AMBITO CLAVE DENOMINACIÓN

UA.00 UA.00 UNIDAD DE ACTUACIÓN

SUB SUELO URBANIZABLE

AMBITOS DE ORDENACION

LIMITE DEL AMBITO

TIPO DE AMBITO CLAVE DENOMINACIÓN

S.00 S.00 SECTOR URBANIZABLE

CONDUCCION EXISTENTE

CONDUCCION A EDAR Ø1500

REDES NUEVAS

PUNTO DE CONEXION

SENTIDO DE EVACUACION

Cebolla

NORTE

0 10 20 50

OD.04

Plan de Ordenación Municipal

Ayuntamiento de Cebolla	Plano: Ordenación Red de alcantarillado		
Arquitecto	Fecha	Escala	Hoja
Lluc Alvarez Texidor Ignacio Alvarez Texidor	Julio 2021	E: 1/5.000	1 de 1